


1. Änderung BBP Flecken Zechlin Nr. 8 "Beckersmühle"
 Stadt Rheinsberg, Ortsteil Flecken Zechlin

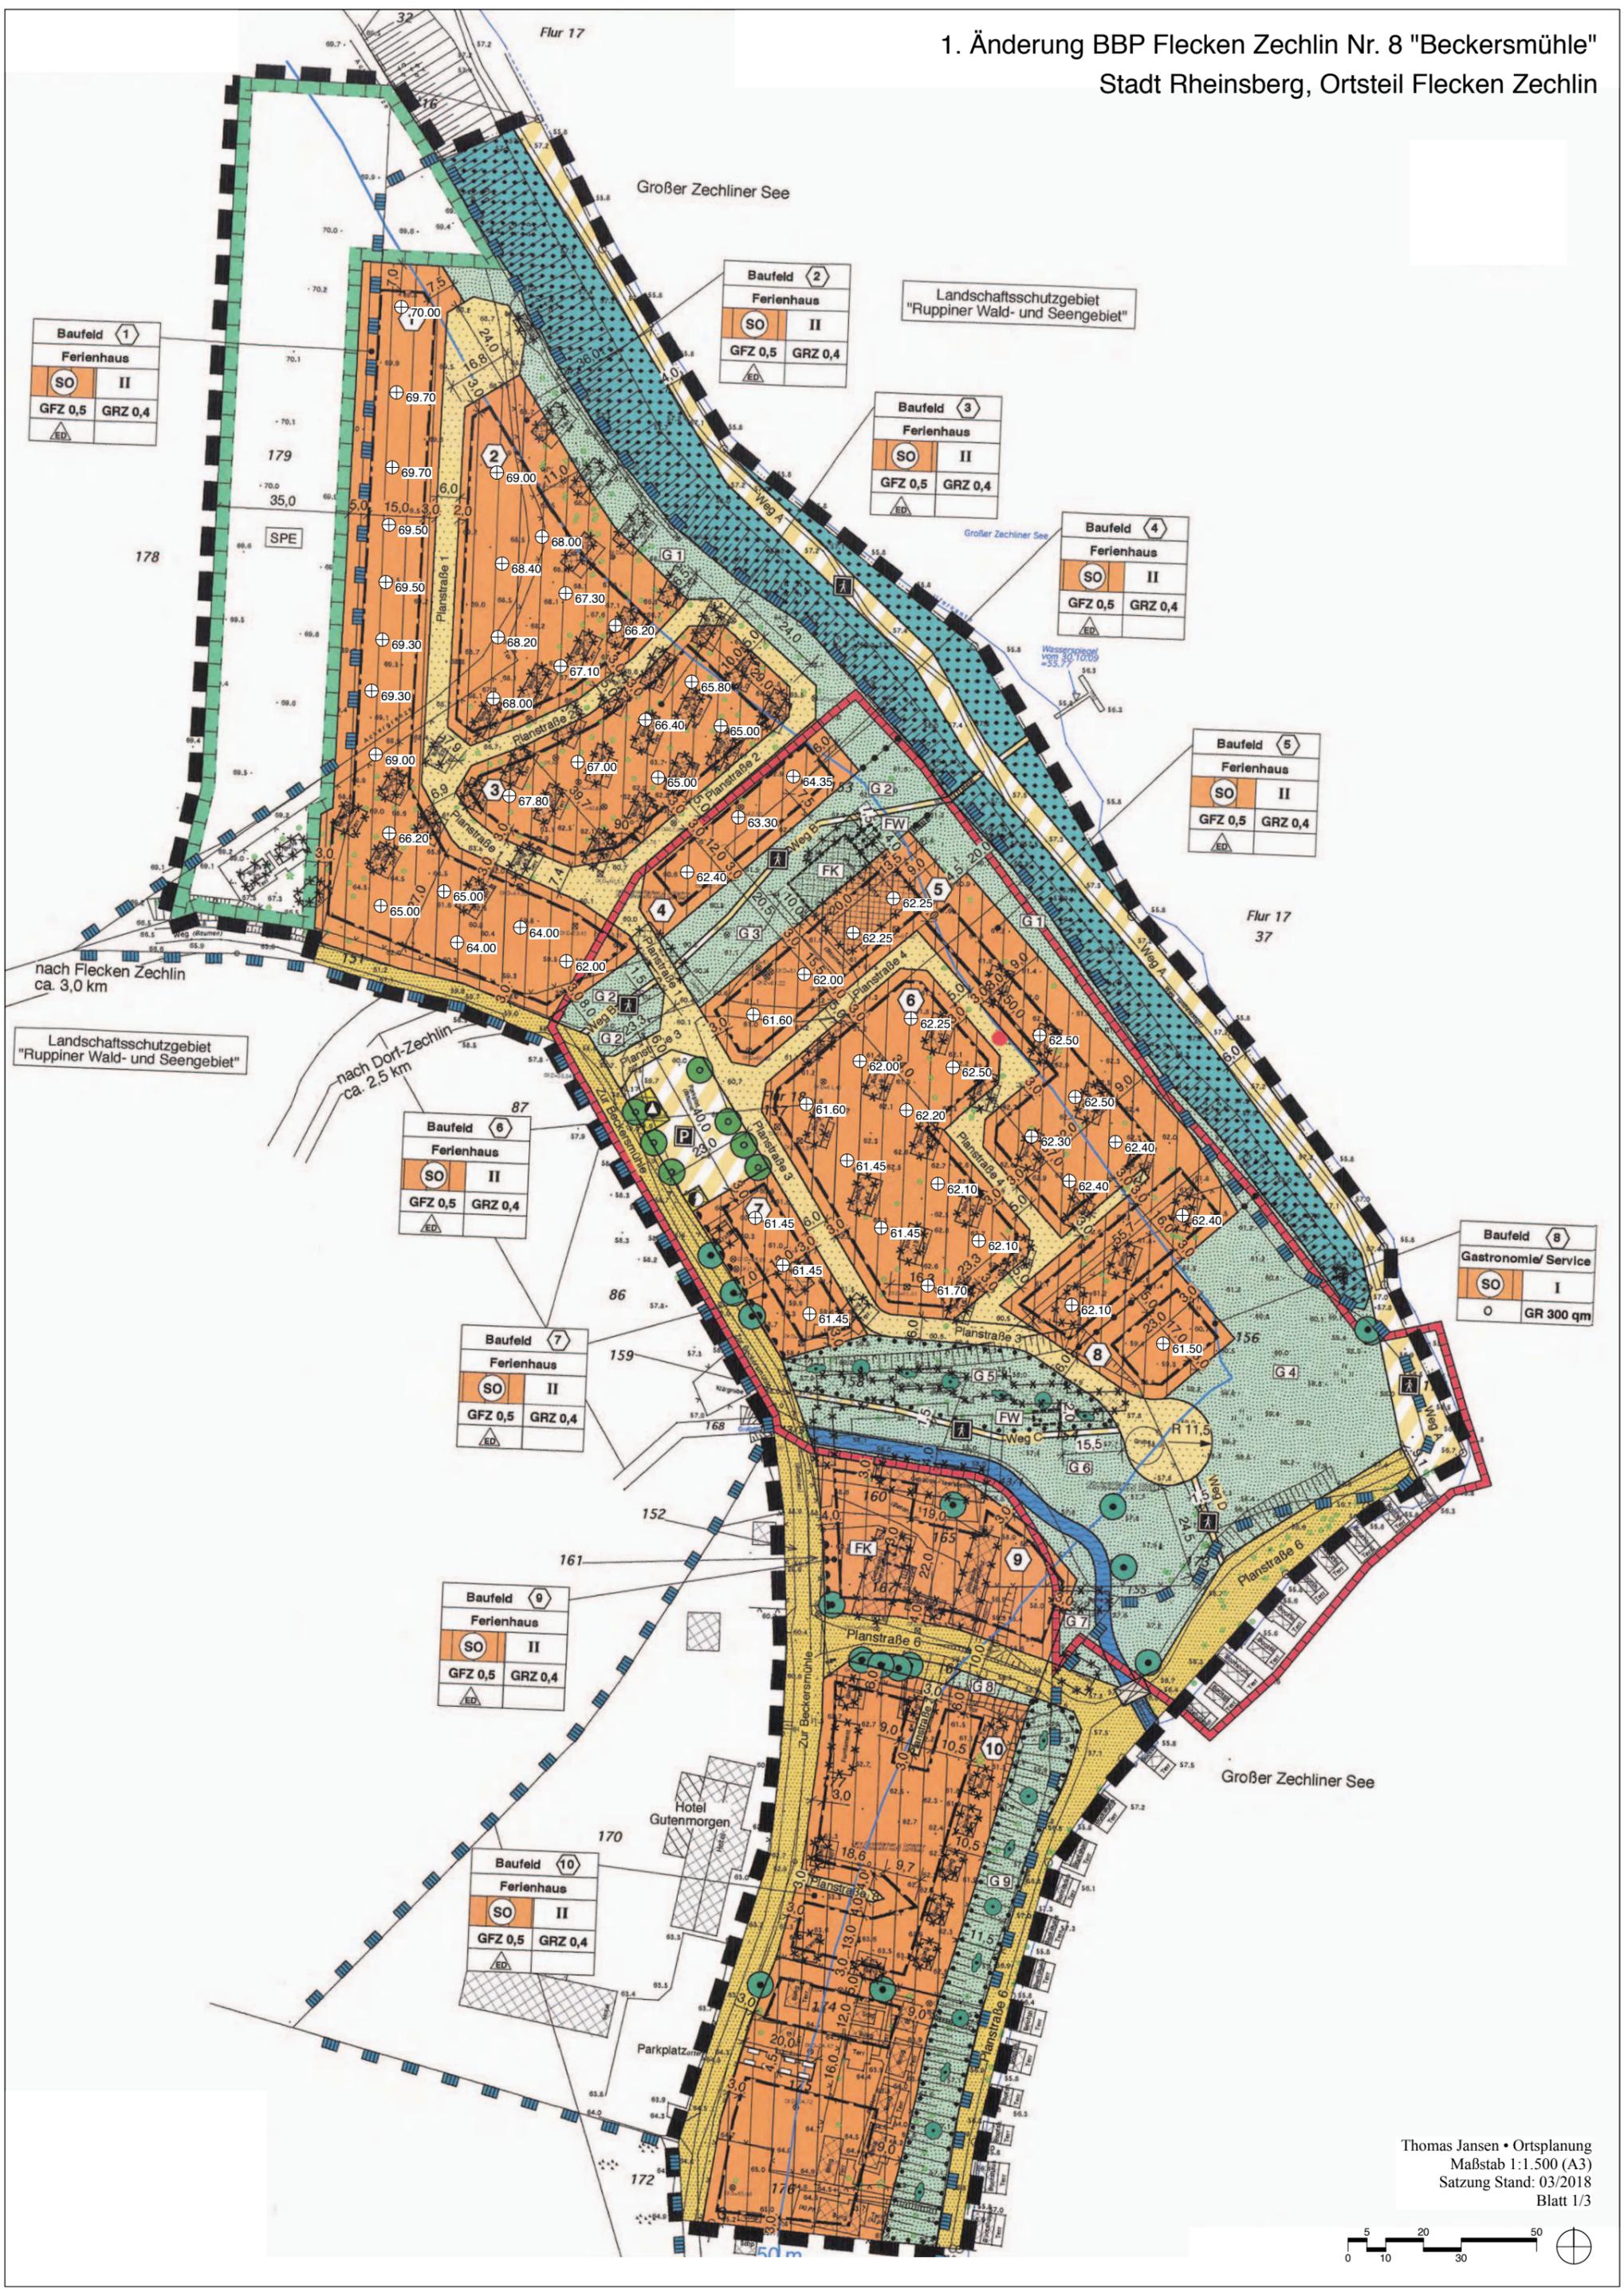

Baufeld 1	
Ferienhaus	
SO	II
GFZ 0,5	GRZ 0,4

Baufeld 2	
Ferienhaus	
SO	II
GFZ 0,5	GRZ 0,4

Baufeld 3	
Ferienhaus	
SO	II
GFZ 0,5	GRZ 0,4

Baufeld 4	
Ferienhaus	
SO	II
GFZ 0,5	GRZ 0,4

Baufeld 5	
Ferienhaus	
SO	II
GFZ 0,5	GRZ 0,4

Baufeld 6	
Ferienhaus	
SO	II
GFZ 0,5	GRZ 0,4

Baufeld 7	
Ferienhaus	
SO	II
GFZ 0,5	GRZ 0,4

Baufeld 9	
Ferienhaus	
SO	II
GFZ 0,5	GRZ 0,4

Baufeld 10	
Ferienhaus	
SO	II
GFZ 0,5	GRZ 0,4

Baufeld 8	
Gastronomie/Service	
SO	I
O	GR 300 qm

Thomas Jansen • Ortsplanung
 Maßstab 1:1.500 (A3)
 Satzung Stand: 03/2018
 Blatt 1/3

